


Légende	
<b>Canalisations</b>	
— Distribution	— Vanne
— Feeder	— Vanne fermée
— Défense incendie	— Robinet 1/4 tour
— Eau brute	— Purge
— Refoulement	— Vidange
— Refoulement/Distribution	— Ventouse
— Galerie	— Plaque d'extrémité
— Hors service	— Réduction
— Vidange	— Poteau d'incendie
— Branchement simple	— Bouche d'incendie
— Hors gestion SAUR	— Compteur de production / sectorisation
	— Compteur import / export
	— Compteur abonné
	— Débitmètre
	— Stabilisateur d'écoulement
	— Boîte à boues
	— Borne fontaine
	— Bouche de lavage
	— Clapet
	— Disjoncteur
	— Réducteur de pression
	— Régulateur de pression amont/aval
	— Soupape anti-bélier
	— Réservoir sur tour
	— Réservoir semi-enterré / enterré
	— Réservoir au sol / bache
	— Réserve incendie
	— Production avec traitement
	— Captage
	— Forage
	— Puits
	— Station de pompage
	— Station de surpression
	— Brise charge
	— Traitement sur réseau

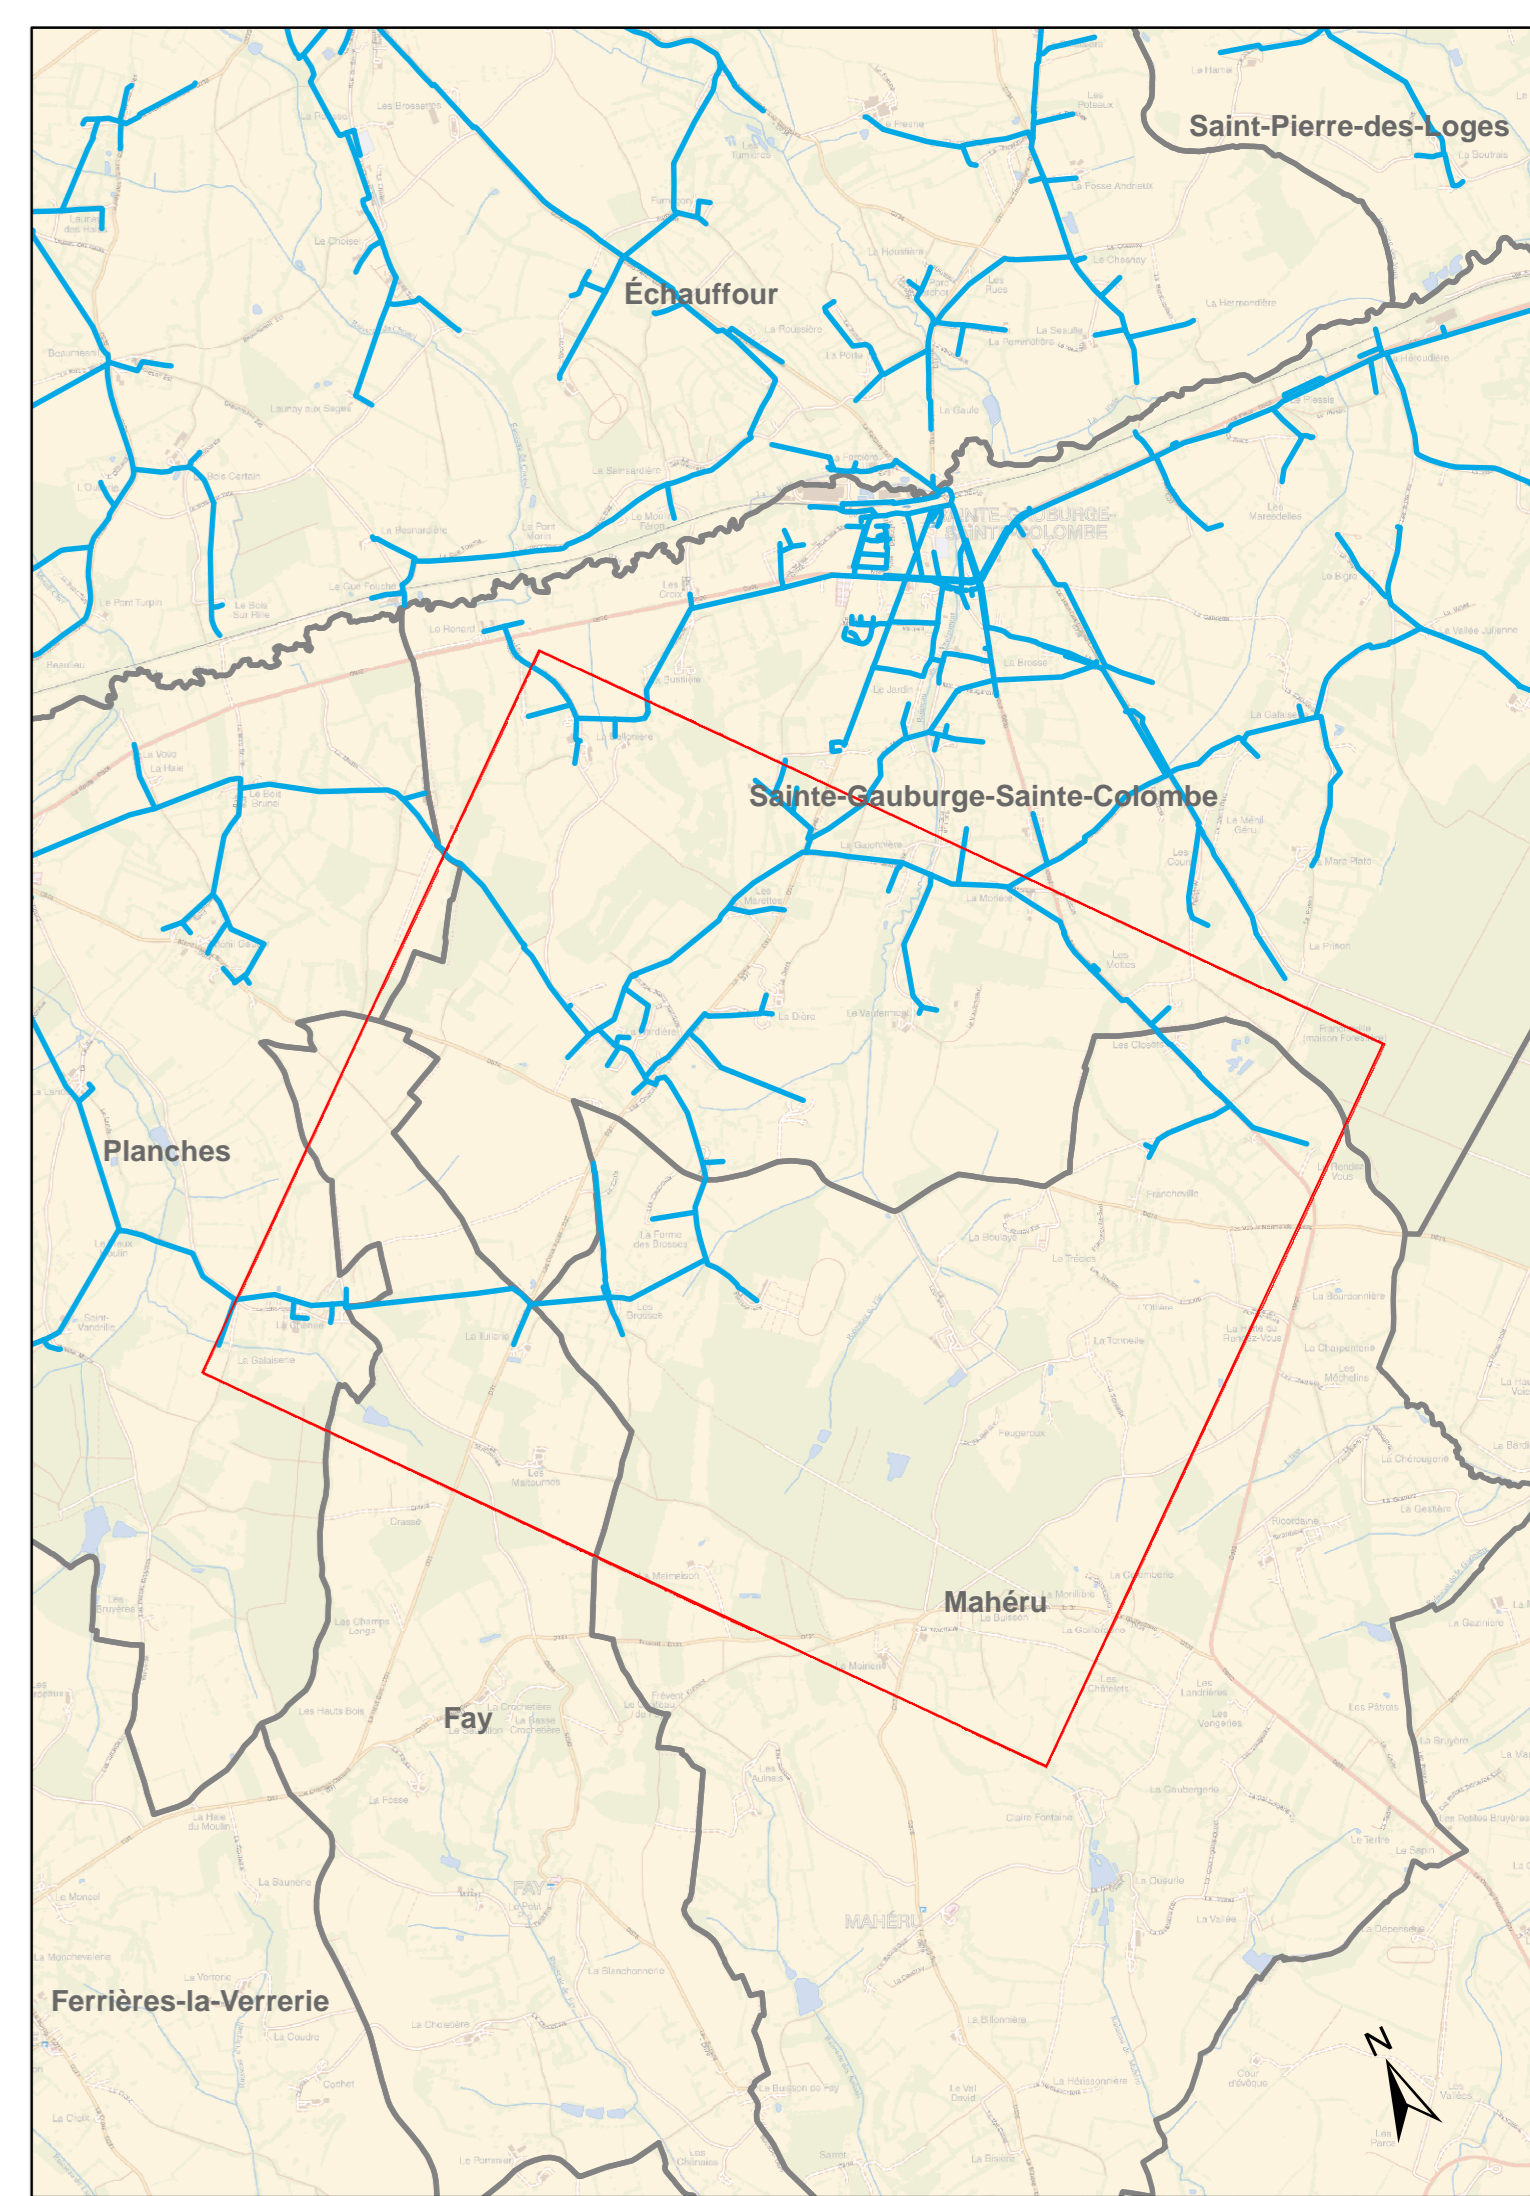

**Département de l'Orne**

**SYNDICAT ECHAUFFOUR /  
SAINTE-GAUBURGE-SAINTE-COLOMBE**  
Communes de Mahéru et Fay

---

Plan n°: 6124-05-E-100	Echelle : 1:4 500
Cartographe: M. FONTAINE	Date: 03/03/2015

**Réseau d'eau potable**  
*Plan d'Ensemble Communal*

**CPO Marne La Vallée**  
 8,bld Michael Faraday  
 CS30560  
 77716 Serris - Marne La Vallée  
 Cedex 4